

ΕΦΗΜΕΡΙΔΑ ΤΗΣ ΚΥΒΕΡΝΗΣΕΩΣ

ΤΗΣ ΕΛΛΗΝΙΚΗΣ ΔΗΜΟΚΡΑΤΙΑΣ

27 Σεπτεμβρίου 2017 | ΤΕΥΧΟΣ ΤΕΤΑΡΤΟ | Αρ. Φύλλου **281**

ΠΕΡΙΕΧΟΜΕΝΑ

ΑΠΟΦΑΣΕΙΣ

ΑΠΟΦΑΣΕΙΣ

Αριθμ. 7031 (1)

Κήρυξη ως αναδασωτέας εκτάσεως 164,209 στρ στη θέση « Ομαλόν» του Δημόσιου Δάσους Περαίας, της ΔΚ Βεγορίτιδος, του Δήμου Έδεσσας, της ΠΕ Πέλλας.

Ο ΣΥΝΤΟΝΙΣΤΗΣ
ΑΠΟΚΕΝΤΡΩΜΕΝΗΣ ΔΙΟΙΚΗΣΗΣ
ΜΑΚΕΔΟΝΙΑΣ - ΘΡΑΚΗΣ

Έχοντας υπόψη:

1) Την παρ. 3 του άρθρου 117 του Συντάγματος της χώρας.

3) Τις δ/ξεις του ν.998/1979 (ΦΕΚ 289/Α/1979) "Περί προστασίας δασών και δασικών εν γένει εκτάσεων" και ειδικότερα:

- του αρθ. 41 παρ. 1 και 3, όπως ισχύει,
- του αρθ. 38 παρ. 1, όπως τροποποιήθηκε με την παρ. 1 του άρθρου 35 του ν.4280/2014 (Α΄ 159),
- του αρθ. 70, παρ. 3, όπως προστέθηκε με το αρθρ. 12, του ν.2040/1992 και αντικαταστάθηκε με το άρθρο 1 § 15 του ν. 3208/2003 (Α΄ 303).

3) Τις δ/γές του Υπ. Γεωργίας :

α) 160417/1180/1980, β) 182447/3049/80, γ) 154659/24-5-1982.

4) Την 14138/15-5-2017 (ΦΕΚ 250/τ.ΥΟΔΔ/26-5-2017) απόφαση του Υπουργείου Εσωτερικών περί διορισμού Συντονιστή της Αποκεντρωμένης Διοίκησης Μακεδονίας-Θράκης .

5) Την με αριθμ. 4/6-2-2015 (ΦΕΚ 24/τ.Α΄/6-2-2015) Πράξη Υπουργικού Συμβουλίου.

6) Τις διατάξεις του άρθρου 26 παρ. 2 του ν.4062/2012 «Διαχείριση και προστασία ακινήτων του Υπουργείου Αγροτικής Ανάπτυξης και Τροφίμων - Λοιπές ρυθμίσεις, μεταβατικές και καταργούμενες διατάξεις» (Α΄ 70).

7) Την με αρ. 6982/23-5-2017 πρόταση του Δασαρχείου Έδεσσας περί κήρυξης αναδασωτέας της αναφερόμενης στο θέμα έκτασης.

8) Το γεγονός ότι από την παρούσα απόφαση δεν προκύπτει δαπάνη εις βάρος του Δημοσίου, αποφασίζουμε:

Κηρύσσουμε ως αναδασωτέο, με σκοπό την αποκατάσταση της δασικής βλάστησης με φυσική αναδάσωση, το δάσος, εμβαδού 164,209 στρ., στο οποίο στις 22-4-2017 εξερράγη πυρκαγιά . Η έκταση βρίσκεται στη θέση «Ομαλόν» του Δημόσιου Δάσους Περαίας, της ΔΚ Παναγίτσας, του Δήμου Έδεσσας, της ΠΕ Πέλλας και απεικονίζεται στο συνημμένο τοπογραφικό διάγραμμα κλιμ. 1: 5000 ενώ η θέση του είναι σημειωμένη σε απόσπασμα φύλλου χάρτη ΓΥΣ ″ΑΡΝΙΣΣΑ΄΄ κλιμ.1:50.000, το οποίο συνοδεύει την απόφαση.

Το εμβαδόν της έκτασης προσδιορίζεται από τα στοιχεία 1,2, .. 14, 15, 1 και σύνορα:

Βόρεια: Με δάσος
Νότια: Με δάσος
Ανατολικά: Με δάσος και δασική οδό
Δυτικά: Με δρόμο,


οι συντεταγμένες των οποίων δίδονται στον συνημμένο πίνακα.

Η απόφαση αυτή να δημοσιευθεί στην Εφημερίδα της Κυβερνήσεως.

Θεσσαλονίκη, 20 Ιουνίου 2017

Ο Συντονιστής Αποκεντρωμένης Διοίκησης

ΙΩΑΝΝΗΣ ΣΑΒΒΑΣ

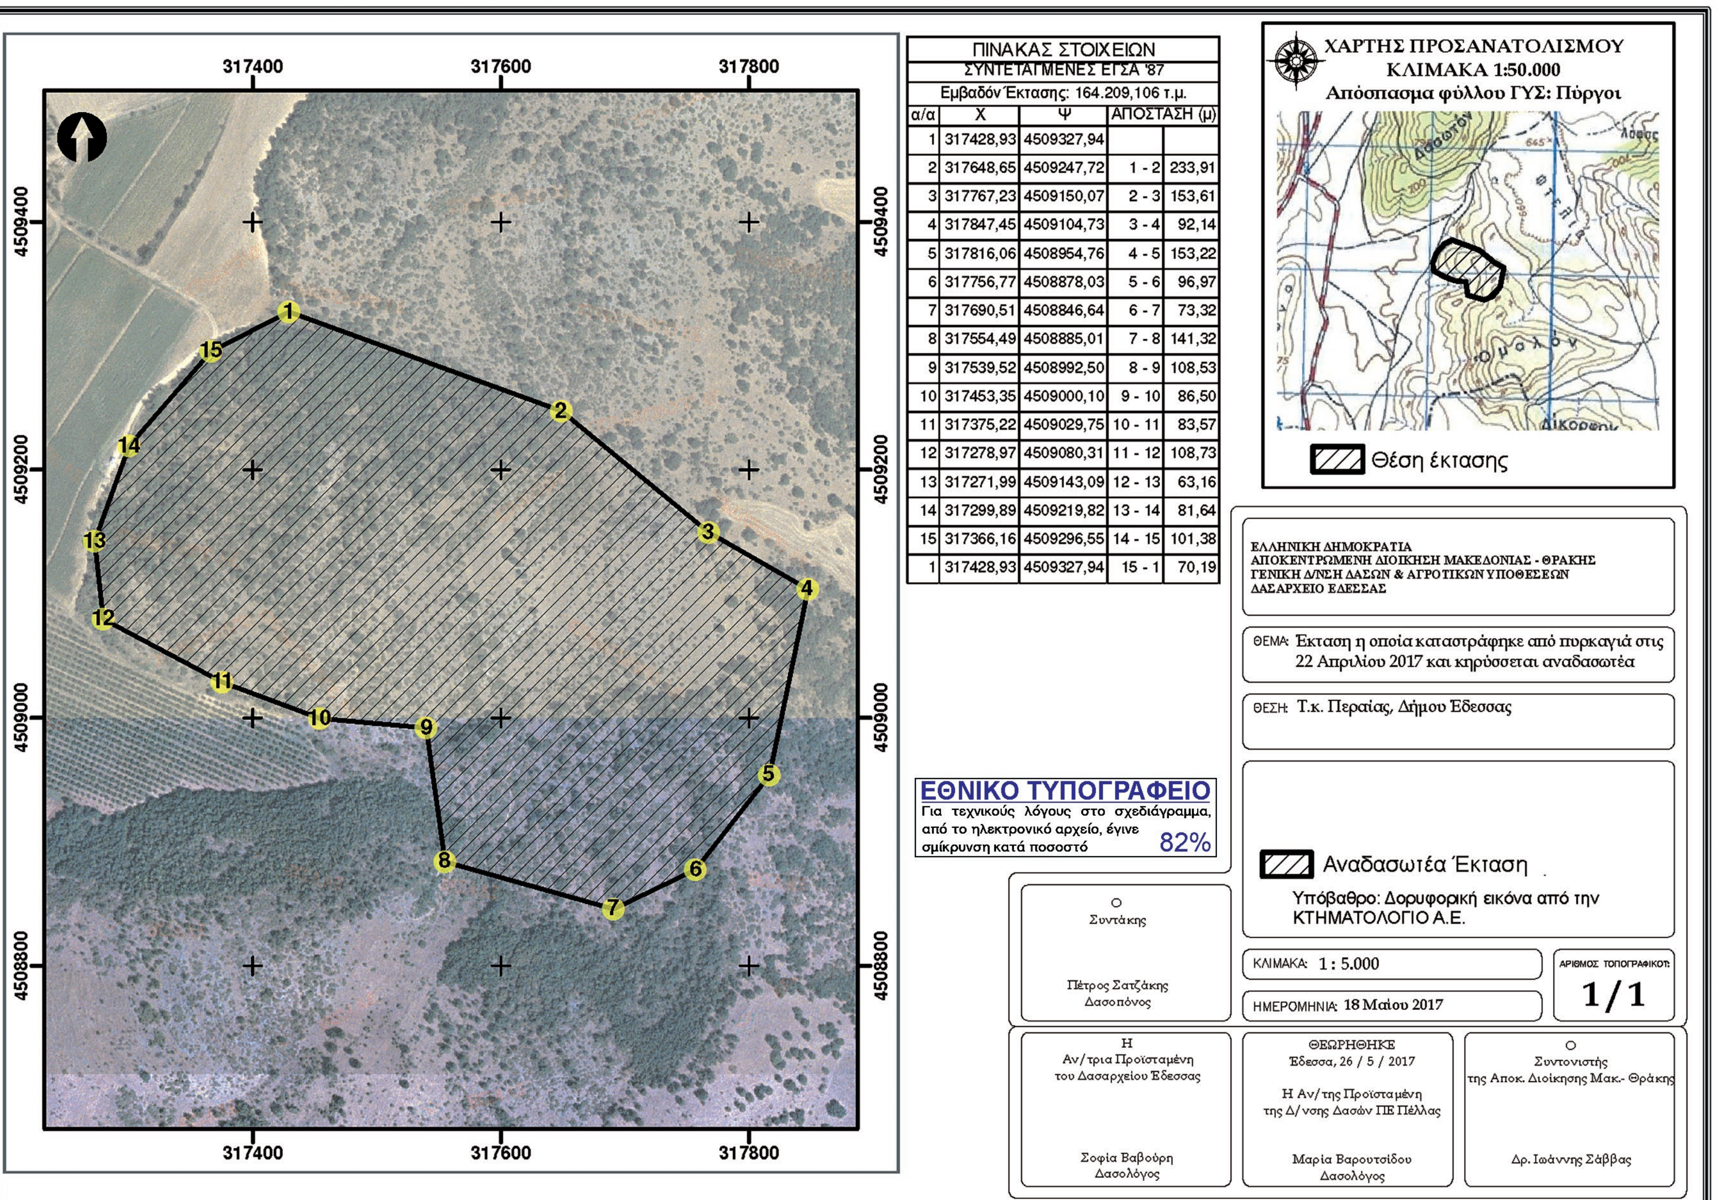

ΠΙΝΑΚΑΣ ΣΤΟΙΧΕΙΩΝ ΣΥΝΤΕΤΑΓΜΕΝΕΣ ΕΓΣΑ '87 Εμβαδόν Έκτασης: 164.209,106 τ.μ.				
α/α	Χ	Ψ	ΑΠΟΣΤΑΣΗ (μ)	
1	317428,93	4509327,94		
2	317648,65	4509247,72	1 - 2	233,91
3	317767,23	4509150,07	2 - 3	153,61
4	317847,45	4509104,73	3 - 4	92,14
5	317816,06	4508954,76	4 - 5	153,22
6	317756,77	4508878,03	5 - 6	96,97
7	317690,51	4508846,64	6 - 7	73,32
8	317554,49	4508885,01	7 - 8	141,32
9	317539,52	4508992,50	8 - 9	108,53
10	317453,35	4509000,10	9 - 10	86,50
11	317375,22	4509029,75	10 - 11	83,57
12	317278,97	4509080,31	11 - 12	108,73
13	317271,99	4509143,09	12 - 13	63,16
14	317299,89	4509219,82	13 - 14	81,64
15	317366,16	4509296,55	14 - 15	101,38
1	317428,93	4509327,94	15 - 1	70,19

Αριθμ. 191186 (2)

Επανακαθορισμός αιγιαλού - παραλίας και παλαιού αιγιαλού στη θέση «ΛΙΜΑΝΙ ΝΥΔΡΙΟΥ» Δήμου Λευκάδας, Ν. Λευκάδας .

Ο ΣΥΝΤΟΝΙΣΤΗΣ
ΑΠΟΚΕΝΤΡΩΜΕΝΗΣ ΔΙΟΙΚΗΣΗΣ
ΠΕΛΟΠΟΝΝΗΣΟΥ, ΔΥΤΙΚΗΣ ΕΛΛΑΔΑΣ ΚΑΙ ΙΟΝΙΟΥ

Έχοντας υπόψη:

1- Τις διατάξεις του ν. 2503/1997 «Διοίκηση, Οργάνωση, Στελέχωση της Περιφέρειας, ρύθμιση θεμάτων για την Τοπική Αυτοδιοίκηση και άλλες διατάξεις», (Α΄ 107), ως ισχύει.

2- Τις διατάξεις του ν. 3200/1955 «περί Διοικητικής Αποκέντρωσης» (Α΄ 97), όπως τροποποιήθηκε και ισχύει.

3- Το άρθρο 9 του ν. 2990/1999 (ΦΕΚ Α΄45) «Κύρωση του Κώδικα Διοικητικής Διαδικασίας και άλλες διατάξεις.»

4- Την αρ. 1063349/790/Α0006/3-8-2004 απόφαση του Υπουργού Οικονομίας και Οικονομικών, σχετικά με την καταγραφή - διοικητική κωδικοποίηση των αρμοδιοτήτων σε θέματα υπηρεσιών του Υπουργείου Οικονομίας και Οικονομικών που περιέρχονται στους Γενικούς Γραμματείς Περιφερειών, κατά τις διατάξεις της παρ. 21 του άρθρου 46 του ν. 3220/2004.

5- Τις διατάξεις της παρ. 21 του άρθρου 46 του ν. 3220/2004 (Φ.Ε.Κ 15 τ.Α΄ 28-1-2004) «Μέτρα αναπτυξιακής και κοινωνικής πολιτικής - αντικειμενικοποίηση του φορολογικού ελέγχου και άλλες διατάξεις».

6- Τις διατάξεις του άρθρου 6, 238, 280 και 283 του ν. 3852/2010 (ΦΕΚ Α/87/7-6-2010) «Νέα Αρχιτεκτονική της Αυτοδιοίκησης και της Αποκεντρωμένης Διοίκησης - Πρόγραμμα Καλλικράτης».

7- Το π.δ. 139/2010(ΦΕΚ Α 232/27-12-2010) «Οργανισμός της Αποκεντρωμένης Διοίκησης Πελοποννήσου, Δυτ. Ελλάδος και Ιονίου».

8- Τις διατάξεις των άρθρων 3 και 5 του ν. 2971/2001 (ΦΕΚ 285/τ.Α/19-12-2001) οι διατάξεις του ν. 3978/2011, άρθρο 13 και ειδικότερα το άρθρο 13 του ν. 4281/2014 (ΦΕΚ 160/Α/08-08-2014) και του άρθρου 27 του ν.4321/2015.

9- Τις διατάξεις του π.δ. 111/2014 (ΦΕΚ 178/Α/ 29-08-2014) «Οργανισμός του Υπουργείου Οικονομικών» και ειδικότερα το άρθρο 105 σύμφωνα με το οποίο «οι Κτηματικές Υπηρεσίες καταργήθηκαν και συστάθηκαν οι Περιφερειακές Δ/νσεις Δημόσιας Περιουσίας».

10- Το αρ. 28 του ν. 4325/2015 (ΦΕΚ Α47) «Εκδημοκρατισμός της Διοίκησης-Καταπολέμηση της Γραφειοκρατίας και Ηλεκτρονική Διακυβέρνηση. Αποκατάσταση αδικιών και άλλες διατάξεις»

11- Το αρ. 24 του ν.4368/2016 (ΦΕΚ Α21) «Μέτρα για την επιτάχυνση του Κυβερνητικού έργου και άλλες διατάξεις» με το οποίο προστέθηκε το άρθρο 28Α στον ν. 4325/2015 και ειδικότερα στην παράγραφο 5α αυτού που αναφέρεται ότι «Ο Συντονιστής της Αποκεντρωμένης Διοίκησης με απόφασή του η οποία δημοσιεύεται στην Εφημερίδα της Κυβερνήσεως, δύναται να μεταβιβάζει στους προϊσταμένους των οργανικών μονάδων της ορισμένες από τις αρμοδιότητές του ή το δικαίωμα υπογραφής «Με εντολή Συντονιστή της Αποκεντρωμένης Διοίκησης».

12- Το άρθρο 5 του ν. 3469/2006 (ΦΕΚ Α131) «Εθνικό Τυπογραφείο, Εφημερίς της Κυβερνήσεως και άλλες διατάξεις».

13- Την αρ. 15870/15-05-2017 απόφαση του Υπουργού Εσωτερικών περί διορισμού του Νικολάου Παπαθεοδώρου του Αγγελάκη ως Συντονιστή της Αποκεντρωμένης Διοίκησης Πελοποννήσου, Δυτ. Ελλάδας και Ιονίου (ΦΕΚ τ. Υ.Ο.Δ.Δ. 250/26-05-2017).

14- Το με αρ. 2523/Φ.5.60/09-02-2017 αίτημα της Δ/νσης Πολεοδομίας και Περιβάλλοντος, Τμήμα Πολεοδομικών Εφαρμογών - Υ.Δ.Ο.Μ. Δήμου Λευκάδας με συνημμένο το Τοπογραφικό Διάγραμμα της περιοχής Χερσαίας Ζώνης Λιμένα Νυδρί (ΦΕΚ 746/τ.Δ΄/ 07-07-1993) σε κλίμακα 1:500, με το οποίο αιτείται τον επανακαθορισμό αιγιαλού παραλίας στη θέση «ΛΙΜΕΝΑΣ ΝΥΔΡΙΟΥ» Δήμου Λευκάδας, Ν. Λευκάδας .

15- Τον καθορισμό των ορίων αιγιαλού-παραλίας που δημοσιεύθηκε στο ΦΕΚ 239/04-05-1981 στην περιοχή Μεγάλο Αυλάκι Νεοχωρίου.

16- Τον καθορισμό των ορίων αιγιαλού παραλίας και παλαιού αιγιαλού που δημοσιεύθηκε στο ΦΕΚ 394/Δ/ 18-08-1982 και όπως αυτός τροποποιήθηκε με το ΦΕΚ 455/Δ/24-09-1985 στο Νυδρί Λευκάδας.

17- Το γεγονός ότι στην περιοχή έχει μετατοπιστεί η ακτογραμμή ανατολικότερα και έχει διαμορφωθεί παραλιακός πεζόδρομος και δρόμος κυκλοφορίας οχημάτων που δεν υπήρχαν κατά τον αρχικό καθορισμό .

18- Το με αρ. εσωτ. 493/Β/07-06-2017 έγγραφο της Περιφερειακής Δ/νσης Δημόσιας Περιουσίας Πελοποννήσου Δυτ. Ελλάδας Ιονίου προς το Αυτοτελές Τμήμα Δημόσιας Περιουσίας Λευκάδας με το οποίο εισηγείται τον εν λόγω επανακαθορισμό.

19- Την από 12-06-2017 Έκθεση της Επιτροπής καθορισμού αιγιαλού παραλίας του άρθρου 3 του ν. 2971/2001 για τον επανακαθορισμό των ορίων αιγιαλού παραλίας και παλαιού αιγιαλού στη θέση«ΛΙΜΑΝΙ ΝΥΔΡΙΟΥ » Δήμου Λευκάδας, Ν. Λευκάδας.

20- Το έγχρωμο υπόβαθρο ορθοφωτοχάρτη από την ψηφιακή βάση δεδομένων του Ψ.Υ.ΔΗ.ΠΕ.ΕΚ σε κλίμακα 1:500.

21- Το γεγονός ότι με τον εν λόγω επανακαθορισμό δεν προκαλείται δαπάνη εις βάρος του Κρατικού Προϋπολογισμού.

22- Το με αρ. 11851/21-07-2017 έγγραφο του Αυτοτελούς Γραφείου Λευκάδας Περιφερειακής Δ/νσης Δημόσιας Περιουσίας Π.Δ.Ε.Ι προς το Τμήμα Δημόσιας Περιουσίας Δ/νσης Οικονομικού Π.Δ.Ε.Ι. για τον εν λόγω επανακαθορισμό, αποφασίζουμε:

Επικυρώνουμε την από 12-06-2017 Έκθεση της Επιτροπής αιγιαλού παραλίας του άρθρου 3 του ν. 2971/2001

για τον επανακαθορισμό των ορίων αιγιαλού παραλίας και παλαιού αιγιαλού στη θέση «ΛΙΜΑΝΙ ΝΥΔΡΙΟΥ» Δήμου Λευκάδας, Ν. Λευκάδας, καθώς επίσης και τον έγχρωμο ορθοφωτοχάρτη από την ψηφιακή βάση δεδομένων του ΨΥΔΗΠΕΕΚ σε απόσπασμα ΕΚΧΑ Α.Ε. σε κλίμακα 1:500, υπογεγραμμένου κατά πλειοψηφία από τα μέλη της εν λόγω Επιτροπής, ως εξής:

1- Την οριογραμμή του αιγιαλού που καθορίστηκε με την αρ. 1926/08-04-1982 απόφαση Νομάρχη Λευκάδας (ΦΕΚ 394/τ.Δ΄/18-08-1982) και τροποποιήθηκε με την 2737/11-07-1985 απόφαση Νομάρχη Λευκάδας (ΦΕΚ 455/τ.Δ΄/24-09-1985)από την κορυφή 1 έως την κορυφή 17 καθώς και τις κορυφές 1 και Α2 οι οποίες καθορίστηκαν με την 4918/15-12-1980 απόφαση του Νομάρχη Δ/ντή Εσωτερικών Λευκάδος (ΦΕΚ 239/ τ.Δ΄/04-05-1981) με νέα οριογραμμή αιγιαλού με κόκκινη συνεχή πολυγωνική γραμμή με κορυφές Α1, Α2, ... έως Α37 όπου η κορυφή Α37 ταυτίζεται με την κορυφή 17' του καθορισμού με βάση το ΦΕΚ 394/Δ/18-08-1982 και τροποποιήθηκε με βάση το ΦΕΚ 455/Δ/24-09-1985. Οι κορυφές εξαρτώνται από το Κρατικό Τριγωνομετρικό Δίκτυο με συντεταγμένες ΕΓΣΑ ’87.

2- Την οριογραμμή της παραλίας που καθορίστηκε με την αρ. 1926/08-04-1982 απόφαση Νομάρχη Λευκάδας (ΦΕΚ 394/τ.Δ΄/18-08-1982) και τροποποιήθηκε με την 2737/11-07-1985 απόφαση Νομάρχη Λευκάδας (ΦΕΚ 455/τ.Δ΄/24-09-1985) από την κορυφή με 1' έως την κορυφή 16' καθώς και τις κορυφές 1' και Π2 οι οποίες καθορίστηκαν με την 4918/15-12-1980 απόφαση του Νομάρχη Δ/ντη Εσωτερικών Λευκάδας (ΦΕΚ 239/ τ.Δ΄/04-05-1981) με νέα οριογραμμή παραλίας με κίτρινη συνεχή πολυγωνική γραμμή με κορυφές Π1, Π2, ... Π25, όπου η κορυφή Π25 ταυτίζεται με την κορυφή 16' του καθορισμού με βάση το ΦΕΚ 394/Δ/18-08-1982 και τροποποιήθηκε με βάση το ΦΕΚ 455/Δ/24-09-1985. Οι κορυφές εξαρτώνται από το Κρατικό Τριγωνομετρικό Δίκτυο με συντεταγμένες ΕΓΣΑ ’87.

3- Η οριογραμμή του παλαιού αιγιαλού διατηρείται όπως αυτή καθορίστηκε με την αρ. 1926/08-04-1982 Απόφαση Νομάρχη Λευκάδας (ΦΕΚ 394/Δ/18-08-1982) και τροποποιήθηκε με την 2737/11-07-1985 απόφαση Νομάρχη Λευκάδας (ΦΕΚ 455/τ.Δ΄/24-09-1985)και καθορίζουμε την επέκταση προς νότο της οριογραμμής του παλαιού αιγιαλού με κυανή (μπλε) συνεχή πολυγωνική γραμμή, με κορυφές ΠΑ1, ΠΑ2 .... έως ΠΑ5, όπου η κορυφή ΠΑ5, ταυτίζεται με την κορυφή 1" του καθορισμού με βάση το ΦΕΚ 394/Δ΄/18-08-1982 και τροποποιήθηκε με βάση το ΦΕΚ 455/Δ/24-09-1985. Οι κορυφές εξαρτώνται από το Κρατικό Τριγωνομετρικό Δίκτυο με συντεταγμένες ΕΓΣΑ ’87.

Οι κορυφές των οριογραμμών αιγιαλού και παραλίας του επανακαθορισμού και οι γραμμές της επέκτασης του καθορισμού παλαιού αιγιαλού αποτυπώνονται στο απόσπασμα ορθοφωτοχάρτη της ΕΚΧΑ ΑΕ σε κλίμακα 1:500, το οποίο συνοδεύει την παρούσα έκθεση και αποτελεί αναπόσπαστο κομμάτι αυτής.

Η απόφαση αυτή με την Έκθεση της Επιτροπής αιγιαλού και παραλίας και τον έγχρωμο ορθοφωτοχάρτη να δημοσιευθεί στην Εφημερίδα της Κυβερνήσεως.

Πάτρα, 5 Σεπτεμβρίου 2017

Ο Συντονιστής Αποκεντρωμένης Διοίκησης

ΝΙΚΟΛΑΟΣ ΠΑΠΑΘΕΟΔΩΡΟΥ

ΕΚΘΕΣΗ

Επιτροπής καθορισμού των ορίων αιγιαλού και παραλίας του άρθρου 3 του ν.2971/2001. Για τον επανακαθορισμό των ορίων αιγιαλού- παραλίας στη θέση «ΛΙΜΕΝΑΣ ΝΥΔΡΙΟΥ», Δήμου Λευκάδας, Νομού Λευκάδας

Ενδιαφερόμενοι : Δ/ΝΣΗ ΠΟΛΕΟΔΟΜΙΑΣ & ΠΕΡΙΒΑΛΛΟΝΤΟΣ, ΤΜΗΜΑ ΠΟΛΕΟΔΟΜΙΚΩΝ ΕΦΑΡΜΟΓΩΝ - Υ.Δ.Ο.Μ., ΔΗΜΟΥ ΛΕΥΚΑΔΑΣ

Στην Λευκάδα σήμερα την 12-06-2017 οι υπογεγραμμένοι:

1. Τζωρτζοπούλου Μαρία, Τεχνικός ΤΕ/Α΄, Προϊστάμενη του Β΄ Τμήματος (αιγιαλού) της Π.Δ.Δ.Π.Π.Δ.Ε. και Ι., ως πρόεδρος, η οποία αναπληρώνει λόγω κωλύματος τον Προϊστάμενο της Περιφερειακής Διεύθυνσης Δημόσιας Περιουσίας Πελοποννήσου Δυτικής Ελλάδας και Ιονίου,

2. Σταματέλος Θεοδόσιος, Πολιτικός Μηχανικός ΠΕ, Υπάλληλος του Αυτοτελούς Τμήματος Λευκάδας, ως μέλος,

3. Κυριάκος Προκοπίου, Προϊστάμενος Δ/νσης Πολεοδομίας και Περιβάλλοντος Δήμου Λευκάδας, ως μέλος,

4. Βρύζας Αθανάσιος, Λιμενάρχης Λευκάδας, ως μέλος,

5. Κώτσης Ευάγγελος, Πολιτικός Μηχανικός ΠΕ/Α, ως αναπληρωτής του νόμιμου αναπληρωτή Προϊσταμένου του Τμήματος Δ/νσης Περιβάλλοντος και Χωρικού Σχεδιασμού Ιονίου, ως μέλος, ο οποίος αν και προσκλήθηκε εγκαίρως με την υπ' αριθμ. 15/08-06-2017 πρόσκληση του προέδρου της εν λόγω Επιτροπής αιγιαλού-παραλίας, δεν προσήλθε (απών), που αποτελούμε την επιτροπή καθορισμού των ορίων αιγιαλού και παραλίας δυνάμει του άρθρου 3 του ν.2971/2001, όπως τροποποιήθηκε, αντικαταστάθηκε και ισχύει μέχρι σήμερα. Η σύνθεσή της καθορίστηκε με την υπ' αριθμ. 140252/9880/ 23-10-2015(ΑΔΑ: ΩΚΟ1ΟΡ1Φ-ΞΜ4) τροποποιήθηκε με τις υπ' αριθμ. 83619/ 5857/ 30-6-2016 (ΑΔΑ:ΩΤΓΠΟΡ1Φ-ΩΙ8) και 213161/14-11-2016 (ΑΔΑ:6ΧΩ0ΟΡ1Φ-ΖΧΡ) αποφάσεις της με Ε.Γ.Γ. Αναπληρώτριας Γεν. Δ/ντριας Εσωτερικής Λειτουργίας της Α.Δ.Π.Δ.Ε. και Ι., και συνεδριάσαμε στο Αυτοτελές Γραφείο Δημόσιας Περιουσίας Ν. Λευκάδας στις 12-06-2017.

Η Επιτροπή είχε απαρτία και συνεδρίασε προκειμένου να συζητηθεί ο διοικητικός επανακαθορισμός των οριογραμμών αιγιαλού-παραλίας και παλαιού αιγιαλού στη θέση «ΛΙΜΕΝΑΣ ΝΥΔΡΙΟΥ», Δήμου Λευκάδας, Νομού Λευκάδας.

Αφού λάβαμε υπόψη:

1)Το υπ' αριθμ. πρωτ. 2523/Φ.5.60/09-02-2017 αίτημα της Δ/νσης Πολεοδομίας και Περιβάλλοντος, Τμήμα Πολεοδομικών Εφαρμογών - Υ.Δ.Ο.Μ. Δήμου Λευκάδας με συνημμένο το τοπογραφικό διάγραμμα της περιοχής Χερσαίας Ζώνης Λιμένα Νυδριού (ΦΕΚ 746/τ.Δ΄/07-07-1993) σε κλίμακα 1:500, με το οποίο αιτείται τον επανακαθορισμό αιγιαλού-παραλίας στη θέση «ΛΙΜΕΝΑΣ ΝΥΔΡΙΟΥ», Δήμου Λευκάδας, Νομού Λευκάδας.

2) Τα στοιχεία καθορισμού αιγιαλού και παραλίας όπως προβλέπονται από το άρθρο 9 του ν.2971/2001 και την υπ' αριθμ. 1089532η.ε./8205π.ε κοινή υπουργική απόφαση που δημοσιεύθηκε στο ΦΕΚ 595Β/04-05-2005.

3) Τον καθορισμό των ορίων αιγιαλού- παραλίας και παλαιού αιγιαλού που δημοσιεύθηκε στο ΦΕΚ 394/Δ΄/18-08-1982 και όπως αυτός τροποποιήθηκε με το ΦΕΚ 455/Δ'/24-09-1985 στο Νυδρί Λευκάδας.

4) Τον καθορισμό των ορίων αιγιαλού- παραλίας που δημοσιεύθηκε στο ΦΕΚ 239/04-05-1981 στην περιοχή Μεγάλο Αυλάκι Νεοχωρίου.

5) Το γεγονός ότι στην εξεταζόμενη περιοχή και στη θέση που βρίσκεται το Λιμάνι Νυδριού επήλθαν εδαφικές μεταβολές συνεπεία της κατασκευής τεχνικών έργων και εξ' αυτού απαιτείται επανακαθορισμός των ορίων του αιγιαλού, λαμβανομένου υπόψη ότι αυτός σήμερα δεν ανταποκρίνεται στην πραγματική του κατάσταση. Στην περίπτωση αυτή εφαρμογή έχουν τα υπ' αριθμ. 931/30-05-2005 και 5850/6-6-2005 έγγραφα του Νομικού Συμβουλίου του Κράτους σύμφωνα με το οποίο η παρ. 9 του άρθρου 5 του ν.2971/2001, εκτός από τις περιπτώσεις εσφαλμένου καθορισμού, μπορεί να εφαρμοστεί και στις περιπτώσεις που έχουν επέλθει εδαφικές μεταβολές συνεπεία τεχνικών έργων, πρόσχωσης ή διάβρωσης και το οποίο διαβιβάσθηκε με το υπ' αριθμ. 1053853/4068/Β0010/07-07-2005 προς όλες τις Κτηματικές Υπηρεσίες για ενημέρωση του αρχείου τους και για εφαρμογή τους σε ανάλογες περιπτώσεις.

6) Το γεγονός ότι στην περιοχή έχει μετατοπιστεί η ακτογραμμή ανατολικότερα και έχει διαμορφωθεί παραλιακός πεζόδρομος και δρόμος κυκλοφορίας οχημάτων που δεν υπήρχαν κατά τον αρχικό καθορισμό.

7) Τα στοιχεία καθορισμού αιγιαλού και παραλίας που προβλέπονται από το άρθρο 9 του ν. 2971/2001 και ειδικότερα:

α) Για τη γεωμορφολογία του εδάφους:

Η ακτή στην περιοχή του επανακαθορισμού αποτελείται από νομίμως υφιστάμενα τεχνικά έργα, ήτοι κρηπιδώματα, προβλήτες, πεζόδρομος και δρόμος κυκλοφορίας.

β) Στην περιοχή δεν εντοπίστηκαν παράκτιοι φυσικοί πόροι.

γ) Οι συνήθεις επικρατούντες άνεμοι που επηρεάζουν την περιοχή είναι Νότιοι μέτριας έντασης. Ο κυματισμός στο λιμάνι επηρεάζεται και από Βορειανατολικούς Ανέμους.

δ) Η μορφολογία του πυθμένα συνίσταται από ιλυώδη σύσταση, και βάθη που κυμαίνονται από 1 έως 4 μέτρα.

ε) Λόγω μικρού αναπτύγματος πελάγους το ύψος κύματος κυμαίνεται από 0 έως 0,5μ, ενώ με Βορειοανατολικούς ανέμους το ύψος κύματος φθάνει το 1μ.

στ) Τεχνικά έργα: Στο τμήμα του επανακαθορισμού όπου βρίσκεται το λιμάνι Νυδριού έχει κατασκευαστεί παραλιακός πεζόδρομος και δρόμος κυκλοφορίας οχημάτων.

ζ) Η μη ύπαρξη εγκεκριμένων χωροταξικών κατευθύνσεων και χρήσεων γης που επηρεάζουν την παράκτια ζώνη.

η) Η ύπαρξη δύο καταγεγραμμένων δημοσίων κτημάτων στην περιοχή:

1) Δημόσιο ακίνητο με Α.Β.Κ. 104, εμβαδού 3.260,25τ.μ. με ημερομηνία καταγραφής, 12/10/1999, νομίμως μεταγεγραμμένο στο Υποθηκοφυλακείο Καρυάς, τ. 112, αρ. 56. Το δημόσιο ακίνητο αποτελεί παλαιό αιγιαλό που καθορίστηκε με βάση το ΦΕΚ 394/Δ/18- 08-1982.

2) Δημόσιο ακίνητο με Α.Β.Κ. 103, εμβαδού 2.694,23τ.μ. με ημερομηνία καταγραφής 12/10/1999, νομίμως μεταγεγραμμένο στο Υποθηκοφυλακείο Καρυάς, τ.112, αρ. 56. Το δημόσιο ακίνητο αποτελεί παλαιό αιγιαλό που καθορίστηκε σύμφωνα με βάση το ΦΕΚ 394/Δ/18-08-1982, όπως τροποποιήθηκε με και ισχύει με βάση το ΦΕΚ 455/Δ/24-09-1985.

θ) Η ύπαρξη Εθνικού Κτηματολογίου.

ι) Η θαλάσσια περιοχή βρίσκεται εντός δικτύου Natura (Εσωτερικό αρχιπέλαγος Ιονίου με κωδικό GR 2220003.

8) Την με αρ. πρωτ. ΕΣΩΤ. 493/Β΄/07-06-2017, σχετ. Εσωτ. 490/Β΄/2017 εισήγηση για τον επανακαθορισμό αιγιαλού- παραλίας και παλαιού αιγιαλού της Περιφερειακής Διεύθυνσης Δημόσιας Περιουσίας Πελοποννήσου Δυτικής Ελλάδας και Ιονίου, αποφασίζουμε:

Διαφοροποιούμε την με αρ. πρωτ. ΕΣΩΤ. 493/Β΄/07-06-2017, σχετ. 490/Β/2017 εισήγηση για τον επανακαθορισμό αιγιαλού- παραλίας και παλαιού αιγιαλού της Περιφερειακής Διεύθυνσης Δημόσιας Περιουσίας Πελοποννήσου Δυτικής Ελλάδας και Ιονίου στην Θέση «ΛΙΜΕΝΑΣ ΝΥΔΡΙΟΥ», Δήμου Λευκάδας, Νομού Λευκάδας η οποία επεξεργάστηκε το προς επανακαθορισμό τμήμα επί του έγχρωμου ορθοφωτοχάρτη από την ψηφιακή βάση δεδομένων του Ψ.Υ.ΔΗ.ΠΕ.Ε.Κ. σε κλίμακα 1:500 και μετά από δική μας επιτόπια αυτοψία, επανακαθορίζουυε:

1) την οριογραμμή αιγιαλού που καθορίσθηκε με την υπ' αριθμ. 1926/8-4-1982 απόφαση Νομάρχη Λευκάδας (ΦΕΚ 394/τ. Δ΄/18-8-1982) και τροποποιήθηκε με την 2737/11-7-1985 απόφαση Νομάρχη Λευκάδας (ΦΕΚ 455/τ. Δ΄/24-9-1985) από την κορυφή 1 έως την κορυφή 17 καθώς και τις κορυφές 1 και Α2 οι οποίες καθορίσθηκαν με την 4918/15-12-1980 απόφαση του Νομαρχών Δ/ντή Εσωτερικών Λευκάδας (ΦΕΚ 239/τ.Δ΄/4-5-1981) με νέα οριογραμμή αιγιαλού με κόκκινη συνεχή πολυγωνική γραμμή, με κορυφές Α1, Α2, ... έως Α37, οι οποίες εξαρτώνται απ' ευθείας από το κρατικό τριγωνομετρικό δίκτυο με συντεταγμένες ΕΓΣΑ '87, που αναγράφονται στον πίνακα που ακολουθεί:

ΣΥΝΤΕΤΑΓΜΕΝΕΣ ΕΠΑΝΑΚΑΘΟΡΙΣΜΟΥ
ΑΙΓΙΑΛΟΥ (ΕΓΣΑ '87)

Α/Α	X	Y
Α1	213623,86	4288793,94
Α2	213642,38	4288814,41
Α3	213650,96	4288810,90
Α4	213652,09	4288813,57
Α5	213645,92	4288816,14
Α6	213649,04	4288830,60
Α7	213652,62	4288838,86
Α8	213661,56	4288853,07
Α9	213670,19	4288853,52
Α10	213680,22	4288849,53
Α11	213684,33	4288857,57
Α12	213677,72	4288860,44
Α13	213681,68	4288874,04
Α14	213692,96	4288892,21
Α15	213712,53	4288912,76
Α16	213720,59	4288919,53
Α17	213731,72	4288924,04
Α18	213738,39	4288923,94
Α19	213740,85	4288944,79
Α20	213742,15	4288949,36
Α21	213746,61	4288958,32
Α22	213747,55	4288964,20
Α23	213767,62	4289001,88
Α24	213767,94	4289004,72
Α25	213763,71	4289021,47
Α26	213797,60	4289077,63
Α27	213818,49	4289066,03
Α28	213806,19	4289043,92
Α29	213808,09	4289043,07
Α30	213792,18	4289013,76
Α31	213794,06	4289012,61
Α32	213822,46	4289064,72
Α33	213851,45	4289117,95
Α34	213884,77	4289156,48
Α35	213931,35	4289192,66
Α36	213946,92	4289201,91
Α37*	213968,36	4289224,40

*Η κορυφή Α37 ταυτίζεται με την κορυφή 17' του καθορισμού με βάση το ΦΕΚ 394/Δ΄/18-08-1982, και τροποποιήθηκε με βάση το ΦΕΚ 455/Δ΄/24-09-1985.

2) την οριογραμμή παραλίας που καθορίσθηκε με την υπ' αριθμ. 1926/8-4-1982 απόφαση Νομάρχη Λευκάδας (ΦΕΚ 394/τ. Δ΄/18-8-1982) και τροποποιήθηκε με την 2737/11-7-1985 απόφαση Νομάρχη Λευκάδας (ΦΕΚ 455/τ. Δ΄/24-9-1985) από την κορυφή 1΄ έως την κορυφή 16' καθώς και τις κορυφές 1' και Π2 οι οποίες καθορίσθηκαν με την 4918/15-12-1980 απόφαση του Νομαρχών Δ/ντή Εσωτερικών Λευκάδας (ΦΕΚ 239/τ.Δ΄/4-5-1981) με νέα οριογραμμή παραλίας με κίτρινη συνεχή πολυγωνική γραμμή, με κορυφές Π1, Π2,.... έως Π25, οι οποίες εξαρτώνται απ' ευθείας από το κρατικό τριγωνομετρικό δίκτυο με συντεταγμένες ΕΓΣΑ ’87, που αναγράφονται στον πίνακα που ακολουθεί:

ΣΥΝΤΕΤΑΓΜΕΝΕΣ ΕΠΑΝΑΚΑΘΟΡΙΣΜΟΥ
ΠΑΡΑΛΙΑΣ (ΕΓΣΑ '87)

Α/Α	X	Y
Π1	213614,19	4288794,72
Π2	213630,81	4288812,73
Π3	213655,59	4288864,43
Π4	213668,27	4288878,20
Π5	213675,78	4288887,62
Π6	213692,23	4288909,57
Π7	213705,17	4288925,80
Π8	213717,25	4288943,23
Π9	213719,69	4288955,41
Π10	213723,75	4288967,38
Π11	213729,32	4288990,15
Π12	213735,54	4289007,28
Π13	213742,77	4289031,35
Π14	213746,38	4289038,18
Π15	213772,22	4289073,90
Π16	213777,65	4289082,44
Π17	213817,89	4289119,94
Π18	213832,96	4289137,30
Π19	213843,36	4289147,63
Π20	213854,96	4289158,12
Π21	213870,12	4289171,17
Π22	213884,11	4289180,83
Π23	213946,20	4289222,45
Π 24	213954,39	4289229,99
Π25*	213962,14	4289232,60

*Η κορυφή Π25 ταυτίζεται με την κορυφή 16΄ του καθορισμού με βάση το ΦΕΚ 394/Δ΄/18-08-1982, και τροποποιήθηκε με βάση το ΦΕΚ 455/Δ΄/24-09-1985.

Η οριογραμμή του παλαιού αιγιαλού διατηρείται όπως αυτή καθορίσθηκε με την υπ' αριθμ. 1926/8-4-1982 απόφαση Νομάρχη Λευκάδας (ΦΕΚ 394/τ. Δ΄/18-8-1982) και τροποποιήθηκε με την 2737/11-7-1985 απόφαση Νομάρχη Λευκάδας (ΦΕΚ 455/τ. Δ΄/24-9-1985) και καθορίζουμε την επέκταση προς νότο της οριογραμμής του παλαιού αιγιαλού με κυανή (μπλε) συνεχή πολυγωνική γραμμή, με κορυφές ΠΑ1, ΠΑ2 ....έως ΠΑ5, οι οποίες

εξαρτώνται αι ευθείας από το κρατικό τριγωνομετρικό δίκτυο με συντεταγμένες ΕΓΣΑ ’87, που αναφέρονται στον πίνακα που ακολουθεί:

ΣΥΝΤΕΤΑΓΜΕΝΕΣ ΚΑΘΟΡΙΣΜΟΥ
ΠΑΛΑΙΟΥ ΑΙΓΙΑΛΟΥ (ΕΓΣΑ '87)

Α/Α	Χ	Υ
ΠΑ1	213623,86	4288793,94
ΠΑ2	213641,82	4288850,54
ΠΑ3	213655,07	4288867,85
ΠΑ4	213684,71	4288916,42
ΠΑ5*	213706,77	4288935,18

*Η κορυφή ΠΑ5 ταυτίζεται με την κορυφή 1" του καθορισμού με βάση το ΦΕΚ 394/Δ΄/18-08-1982, και τροποποιήθηκε με βάση το ΦΕΚ 455/Δ΄/24-09-1985

Οι ανωτέρω κορυφές οριογραμμών αιγιαλού, παραλίας του επανακαθορισμού καθώς και οι κορυφές της επέκτασης του καθορισμού παλαιού αιγιαλού αποτυπώνονται στο απόσπασμα ορθοφωτοχάρτη Ε.Κ.Χ.Α. Α.Ε., σε κλίμακα 1:500, το οποίο συνοδεύει την παρούσα έκθεση και αποτελεί αναπόσπαστο τμήμα της.


Λευκάδα, 12 Ιουνίου 2017

Η Πρόεδρος

ΜΑΡΙΑ ΤΖΩΡΤΖΟΠΟΥΛΟΥ


Τα Μέλη

ΘΕΟΔΟΣΙΟΣ ΣΤΑΜΑΤΕΛΟΣ
ΚΥΡΙΑΚΟΣ ΠΡΟΚΟΠΙΟΥ
ΑΘΑΝΑΣΙΟΣ ΒΡΥΖΑΣ
ΕΥΑΓΓΕΛΟΣ ΚΩΤΣΗΣ

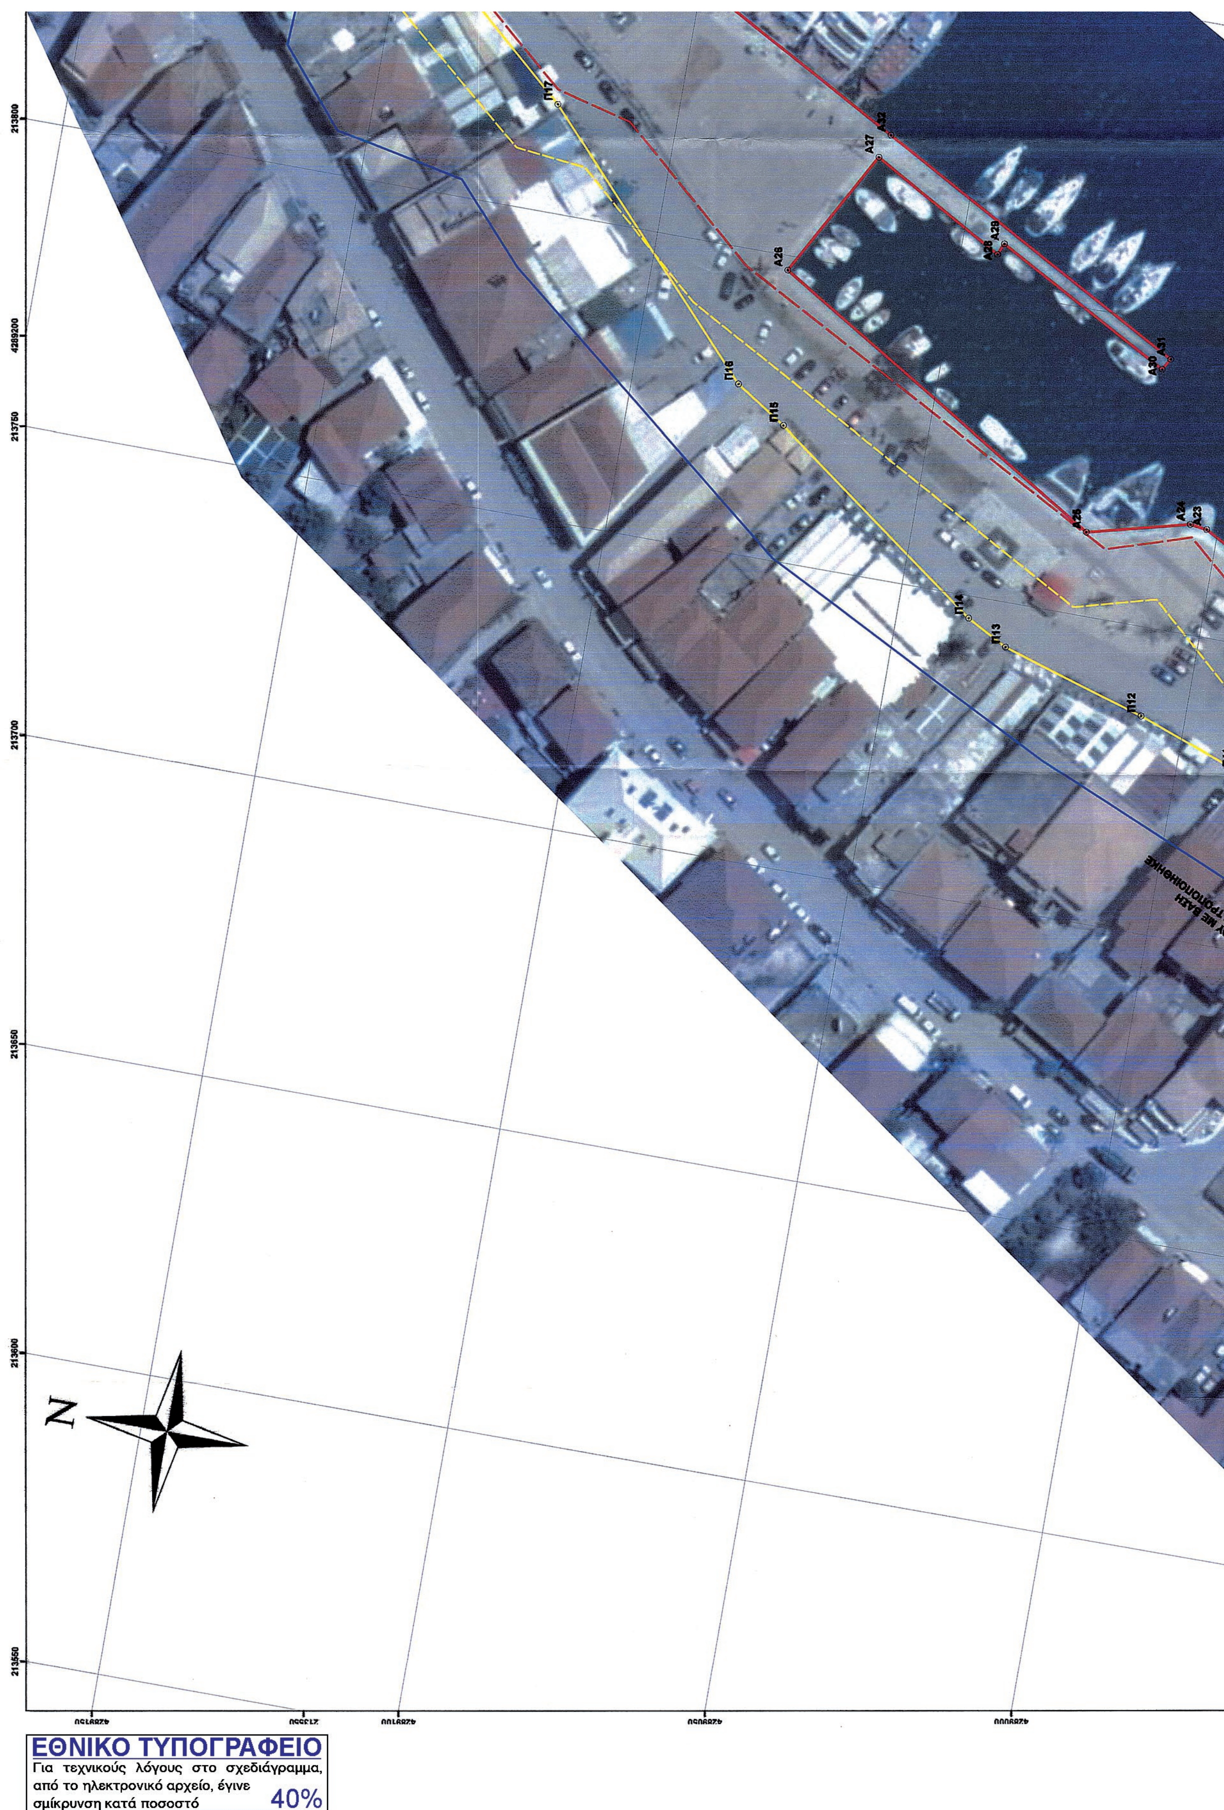

ΕΘΝΙΚΟ ΤΥΠΟΓΡΑΦΕΙΟ
Για τεχνικούς λόγους στο σχεδιάγραμμα, από το ηλεκτρονικό αρχείο, έγινε σμίκρυνση κατά ποσοστό 40%

ΑΠΟΣΠΑΣΜΑ ΧΑΡΤΗ ΚΤΗΜΑΤΟΛΟΓΙΟΥ ΣΕ ΚΛΙΜΑΚΑ 1/50.000

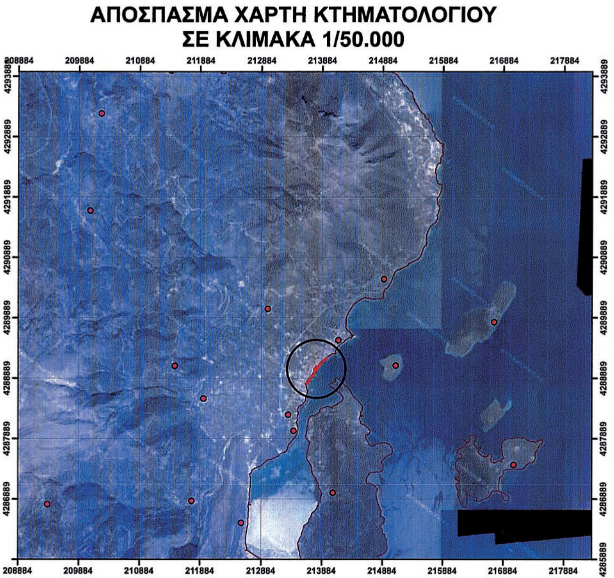


ΥΠΟΜΝΗΜΑ

- ΕΠΑΝΑΚΑΘΟΡΙΣΜΟΣ ΑΙΓΙΑΛΟΥ
- ΕΠΑΝΑΚΑΘΟΡΙΣΜΟΣ ΠΑΡΑΛΙΑΣ
- ΠΑΛΑΙΟΣ ΑΙΓΙΑΛΟΣ
- ΥΦΙΣΤΑΜΕΝΟΣ ΚΑΘΟΡΙΣΜΕΝΟΣ ΑΙΓΙΑΛΟΣ
- ΥΦΙΣΤΑΜΕΝΗ ΚΑΘΟΡΙΣΜΕΝΗ ΠΑΡΑΛΙΑ

ΣΥΝΤΕΤΑΓΜΕΝΕΣ ΕΠΑΝΑΚΑΘΟΡΙΣΜΟΥ ΑΙΓΙΑΛΟΥ (ΕΓΣΑ '87)		
Α/Α	Χ	Υ
Α1	213623,86	4288793,94
Α2	213642,38	4288814,41
Α3	213650,96	4288810,9
Α4	213652,09	4288813,57
Α5	213645,92	4288816,14
Α6	213649,04	4288830,6
Α7	213652,62	4288838,86
Α8	213661,56	4288853,07
Α9	213670,19	4288853,52
Α10	213680,22	4288849,53
Α11	213684,33	4288857,57
Α12	213677,72	4288860,44
Α13	213681,68	4288874,04
Α14	213692,96	4288892,21
Α15	213712,53	4288912,76
Α16	213720,59	4288919,53
Α17	213731,72	4288924,04
Α18	213738,39	4288923,94
Α19	213740,85	4288944,79
Α20	213742,15	4288949,36
Α21	213746,61	4288958,32
Α22	213747,55	4288964,2
Α23	213767,62	4289001,88
Α24	213767,94	4289004,72
Α25	213763,71	4289021,47

ΣΥΝΤΕΤΑΓΜΕΝΕΣ ΕΠΑΝΑΚΑΘΟΡΙΣΜΟΥ ΠΑΡΑΛΙΑΣ (ΕΓΣΑ '87)		
Α/Α	Χ	Υ
Π1	213614,19	4288794,72
Π2	213630,81	4288812,73
Π3	213655,59	4288864,43
Π4	213668,27	4288878,2
Π5	213675,78	4288887,62
Π6	213692,23	4288909,57
Π7	213705,17	4288925,8
Π8	213717,25	4288943,23
Π9	213719,69	4288955,41
Π10	213723,75	4288967,38
Π11	213729,32	4288990,15
Π12	213735,54	4289007,28
Π13	213742,77	4289031,35
Π14	213746,38	4289038,18
Π15	213772,22	4289073,9
Π16	213777,65	4289082,44
Π17	213817,89	4289119,94
Π18	213832,96	4289137,3
Π19	213843,36	4289147,63
Π20	213854,96	4289158,12
Π21	213870,12	4289171,17
Π22	213884,11	4289180,83
Π23	213946,2	4289222,45
Π24	213954,39	4289229,99

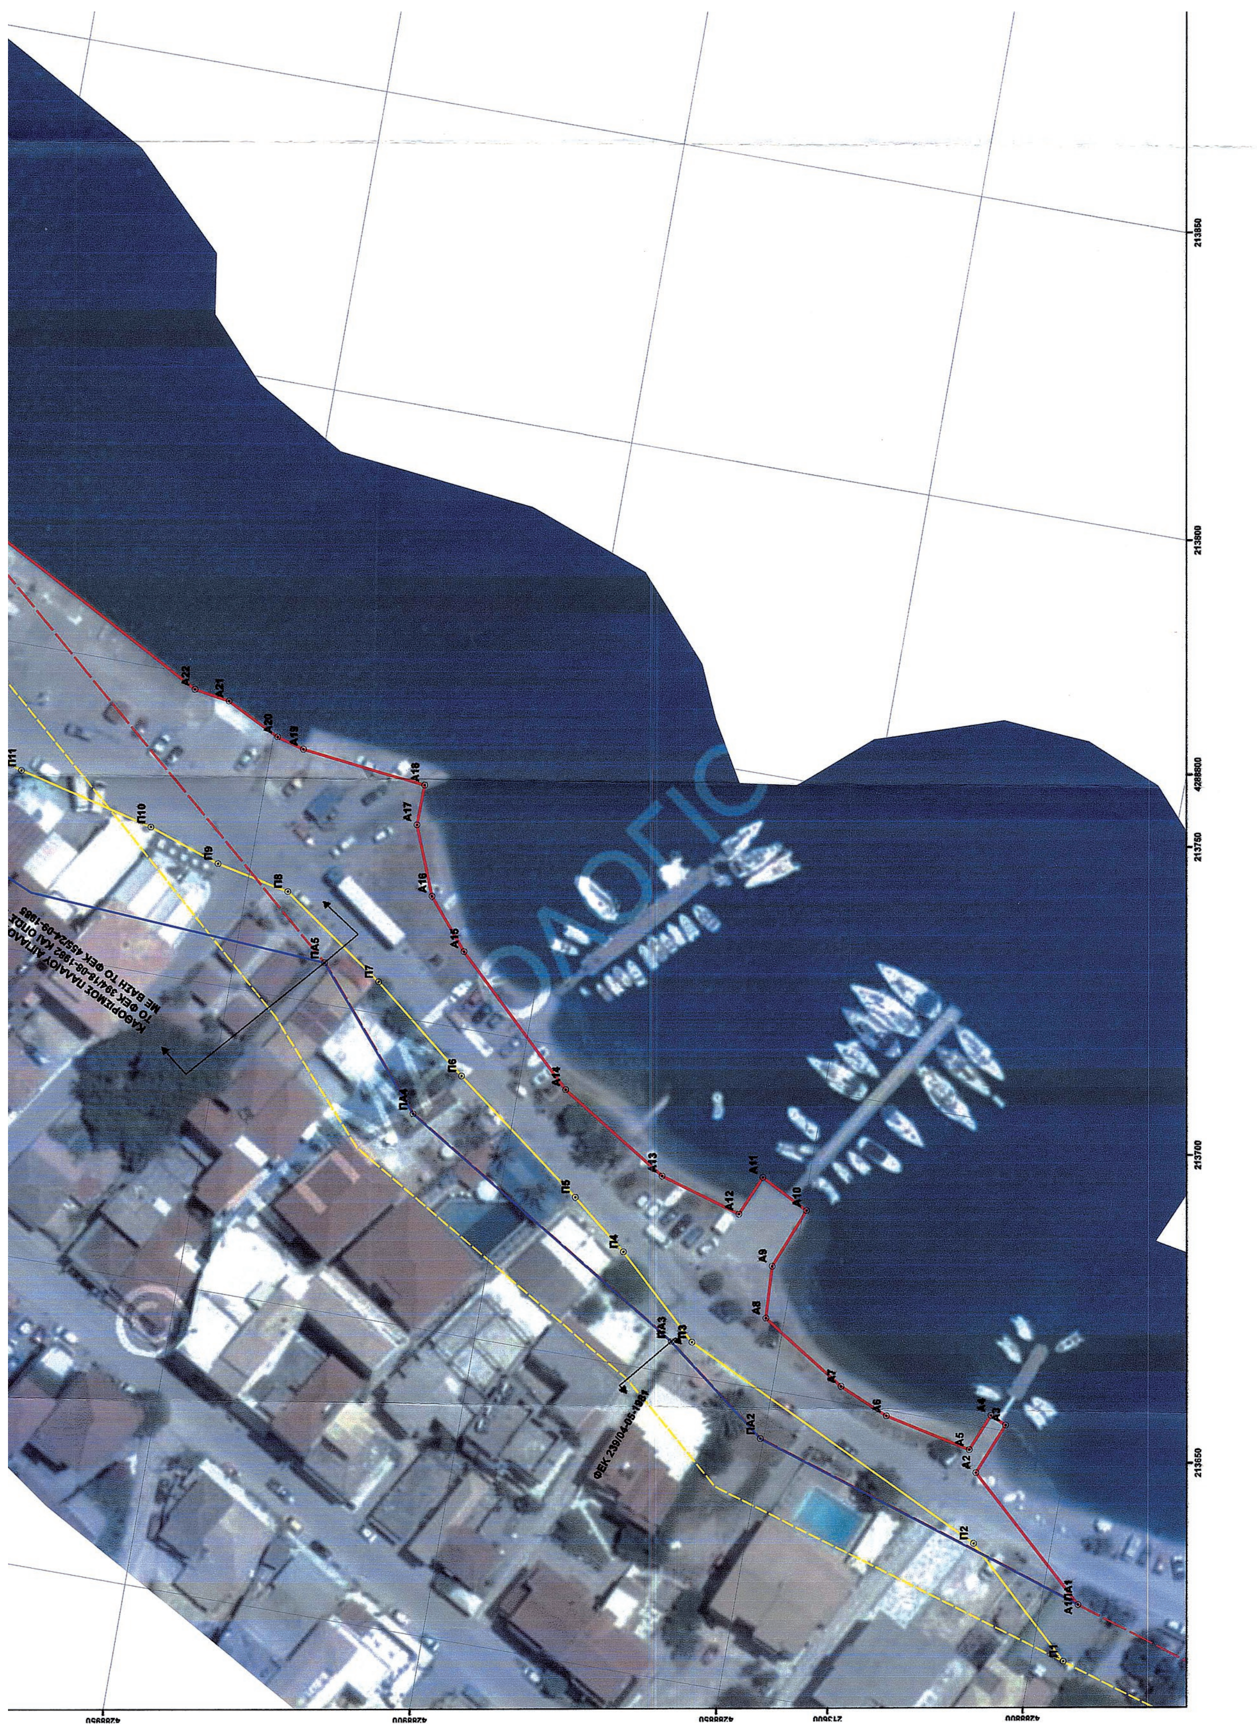
213850
213800
4288800
213750
213700
213650
Α1ΠΑ1
Α2
Α3
Α4
Α5
Α6
Α7
Α8
Α9
Α10
Α11
Α12
Α13
Α14
Α15
Α16
Α17
Α18
Α19
Α20
Α21
Α22
Π1
Π2
Π3
Π4
Π5
Π6
Π7
Π8
Π9
Π10
Π11
ΠΑ2
ΠΑ3
ΠΑ4
ΠΑ5

4289000
4288950
214050
4288900
213900
213950
214000
4288850
214050

Α25	213763,71	4289021,47
Α26	213797,6	4289077,63
Α27	213818,49	4289066,03
Α28	213806,19	4289043,92
Α29	213808,09	4289043,07
Α30	213792,18	4289013,76
Α31	213794,06	4289012,61
Α32	213822,46	4289064,72
Α33	213851,45	4289117,95
Α34	213884,77	4289156,48
Α35	213931,35	4289192,66
Α36	213946,92	4289201,91
Α37*	213968,36	4289224,4

*Η κορυφή Α37 ταυτίζεται με την κορυφή 17' του καθορισμού με βάση το ΦΕΚ 394/Δ'/18-08-1982, και τροποποιήθηκε με βάση το ΦΕΚ 455/Δ'/24-09-85

Π25*	213962,14	4289232,6

*Η κορυφή Π25 ταυτίζεται με την κορυφή 16' του καθορισμού με βάση το ΦΕΚ 394/Δ'/18-08-1982, και τροποποιήθηκε με βάση το ΦΕΚ 455/Δ'/24-09-85

ΣΥΝΤΕΤΑΓΜΕΝΕΣ ΚΑΘΟΡΙΣΜΟΥ ΠΑΛΑΙΟΥ ΑΙΓΙΑΛΟΥ (ΕΓΣΑ '87)

Α/Α	Χ	Υ
ΠΑ1	213623,86	4288793,94
ΠΑ2	213641,82	4288850,54
ΠΑ3	213655,07	4288867,85
ΠΑ4	213684,71	4288916,42
ΠΑ5	213706,77	4288935,18

*Η κορυφή ΠΑ5 ταυτίζεται με την κορυφή 1'' του καθορισμού με βάση το ΦΕΚ 394/Δ'/18-08-1982, και τροποποιήθηκε με βάση το ΦΕΚ 455/Δ'/24-09-85

Ο ΣΥΝΤΑΚΤΗΣ

ΣΤΑΜΑΤΕΛΟΣ ΘΕΟΔΟΣΙΟΣ
ΠΟΛ. ΜΗΧΑΝΙΚΟΣ Π.Ε./Β'



ΕΛΛΗΝΙΚΗ ΔΗΜΟΚΡΑΤΙΑ
ΥΠΟΥΡΓΕΙΟ ΟΙΚΟΝΟΜΙΚΩΝ- ΓΕΝΙΚΗ ΓΡΑΜ. ΔΗΜ ΠΕΡΙΟΥΣΙΑΣ
ΓΕΝ. Δ/ΝΣΗ ΔΗΜ. ΠΕΡΙΟΥΣΙΑΣ & ΚΟΙΝΟΦΕΛΩΝ ΠΕΡΙΟΥΣΙΩΝ
Περιφερειακή Δ/νση Δημ. Περιουσίας Πελοποννήσου, Δυτ. Ελλάδας &Ιονίου
Αυτοτελές Γραφείο Λευκάδας

ΘΕΜΑ ΣΧΕΔΙΟΥ:

ΕΠΑΝΑΚΑΘΟΡΙΣΜΟΣ ΟΡΙΟΓΡΑΜΜΩΝ ΑΙΓΙΑΛΟΥ- ΠΑΡΑΛΙΑΣ & ΠΑΛΑΙΟΥ ΑΙΓΙΑΛΟΥ ΣΤΗΝ ΘΕΣΗ “ΛΙΜΑΝΙ ΝΥΔΡΙΟΥ” ΤΟΥ ΔΗΜΟΥ ΛΕΥΚΑΔΑΣ, Ν. ΛΕΥΚΑΔΑΣ ΣΕ ΑΠΟΣΠΑΣΜΑ ΟΡΘΟΦΩΤΟΧΑΡΤΗ ΕΚΧΑ Α.Ε

ΚΛΙΜΑΚΑ ΣΧΕΔΙΟΥ: 1/500

ΥΠΟΜΝΗΜΑ ΕΠΙΤΡΟΠΗΣ ΚΑΘΟΡΙΣΜΟΥ ΑΙΓΙΑΛΟΥ

Το παρόν τοπογραφικό διαγραμμα συνοδεύει την από 12/06/2017 έκθεση επανακαθορισμού των ορίων Αιγιαλού – Παραλίας & Παλαιού Αιγιαλού
Οι κορυφές των οριογραμμών δίνονται στο Ελληνικό Γεωδαιτικό Σύστημα αναφοράς ΕΓΣΑ '87.
Καθορίζεται οριογραμμή Παλαιού Αιγιαλού.

Οριογραμμή Αιγιαλού: Α1,Α2,Α3,...... έως Α37
Οριογραμμή Παραλίας: Π1,Π2,Π3,...... έως Π25
Οριογραμμή Παλαιού Αιγιαλού: ΠΑ1, ΠΑ2, ΠΑ3, ΠΑ4, ΠΑ5

Η πρόεδρος της επιτροπής

Τζωρτζοπούλου Μαρία
Τεχνικός Τ.Ε./Α
Προϊστάμενη Τμήματος Β',
η οποία αναπληρώνει τον αναπληρωτή Προϊστάμενο της Π.Δ.Δ.Π.Π.Ε.&Ι

Τα μέλη της επιτροπής

1. **Σταματέλος Θεοδόσιος**
Πολιτικός Μηχανικός Π.Ε.
Υπάλληλος του Αυτοτέλους Γραφείου.
Δημ. Περιουσίας Λευκάδας

2. **Προκοπίου Κυριάκος**
Προϊστάμενος Δ/νσης Πολεοδομίας & Περιβάλλοντος του Δήμου Λευκάδας

3. **Βρέζας Αθανάσιος**
Λιμενάρχης Λευκάδας

4. ....
Κώτσης Ευάγγελος
Πολιτικός Μηχανικός Π.Ε.
Αναπληρωτής του μόνιμου αναπληρωτή Προϊσταμένου του Τμήματος Δ/νσης Περιβάλλοντος & Χωρικού Σχεδιασμού Ιονίου
(ΑΠΩΝ αν και κλήθηκε εγκαίρως)



ΕΘΝΙΚΟ ΤΥΠΟΓΡΑΦΕΙΟ

Την ευθύνη για την εκτύπωση, διαχείριση και κυκλοφορία των φύλλων της Εφημερίδας της Κυβερνήσεως, (ΦΕΚ) στην έντυπη και ηλεκτρονική έκδοση, **έχει το Εθνικό Τυπογραφείο** το οποίο αποτελεί δημόσια υπηρεσία η οποία υπάγεται στο Υπουργείο Διοικητικής Ανασυγκρότησης. Το Εθνικό Τυπογραφείο έχει επίσης την ευθύνη για την κάλυψη των εκτυπωτικών αναγκών του Δημοσίου. (ν. 3469/2006, Α΄ 131).

ΥΠΗΡΕΣΙΕΣ ΠΟΥ ΠΑΡΕΧΕΙ ΤΟ ΕΘΝΙΚΟ ΤΥΠΟΓΡΑΦΕΙΟ

1. ΦΥΛΛΟ ΤΗΣ ΕΦΗΜΕΡΙΔΑΣ ΤΗΣ ΚΥΒΕΡΝΗΣΕΩΣ (ΦΕΚ)

Η ηλεκτρονική μορφή των ΦΕΚ διατίθεται δωρεάν από την ιστοσελίδα www.et.gr. Για τα ΦΕΚ που δεν έχουν ψηφιοποιηθεί και καταχωρισθεί στην πιο πάνω ιστοσελίδα δίνεται η δυνατότητα δωρεάν αποστολής με ηλεκτρονικό ταχυδρομείο, μετά από αίτηση που υποβάλλεται ηλεκτρονικά με τη συμπλήρωση ειδικής φόρμας.

Η έντυπη μορφή των ΦΕΚ διατίθεται για μεμονωμένα φύλλα με το ανάλογο κόστος από το τμήμα Πωλήσεων απευθείας ή με ταχυδρομική αποστολή μέσω αίτησης παραγγελίας στα ΚΕΠ, ενώ για ετήσια συνδρομή από το τμήμα Συνδρομητών. Το κόστος για ασπρόμαυρο ΦΕΚ από 1 έως 16 σελίδες είναι 1€, προσαυξανόμενο κατά 0,20€ για κάθε επιπλέον οκτασέλιδο ή μέρος αυτού. Το κόστος για έγχρωμο ΦΕΚ είναι 1,50€ από 1 έως 16 σελίδες, προσαυξανόμενο κατά 0,30€ για κάθε επιπλέον οκτασέλιδο ή μέρος αυτού.

Τρόπος αποστολής κειμένων προς δημοσίευση

- Τα κείμενα για δημοσίευση στο ΦΕΚ, από όλες τις δημόσιες υπηρεσίες και τους φορείς του δημόσιου τομέα, **αποστέλλονται στην διεύθυνση webmaster.et@et.gr** με χρήση προηγμένης ψηφιακής υπογραφής και χρονοσήμανσης.
- Οι περιλήψεις Διακηρύξεων Δημοσίων Συμβάσεων, αποστέλλονται στην ηλεκτρονική διεύθυνση dds@et.gr με τη χρήση **απλού** ηλεκτρονικού ταχυδρομείου.
- Κατ’ εξαίρεση, πολίτες οι οποίοι δεν έχουν αποκτήσει προηγμένη ηλεκτρονική υπογραφή, μπορούν να αποστέλλουν ταχυδρομικά ή να καταθέτουν με εκπρόσωπό τους κείμενα προς δημοσίευση αποτυπωμένα σε χαρτί, στο Τμήμα Παραλαβής Δημοσιευτέας Ύλης.

Πληροφορίες σχετικά με την αποστολή/κατάθεση εγγράφων προς δημοσίευση, την πώληση των τευχών και τους ισχύοντες τιμοκαταλόγους για όλες τις υπηρεσίες θα βρείτε στην ιστοσελίδα μας και στη διαδρομή Εξυπηρέτηση κοινού - τμήμα πωλήσεων ή συνδρομητών. Επίσης στην ιστοσελίδα μπορείτε να αναζητήσετε πληροφορίες σχετικά με την πορεία δημοσίευσης των εγγράφων, εφόσον γνωρίζετε τον Κωδικό Αριθμό Δημοσιεύματος (ΚΑΔ). Τον ΚΑΔ εκδίδει το Εθνικό Τυπογραφείο για όλα τα κείμενα που πληρούν τις προϋποθέσεις δημοσίευσης.

2. ΚΑΛΥΨΗ ΕΚΤΥΠΩΤΙΚΩΝ ΑΝΑΓΚΩΝ του Δημοσίου και των φορέων του

Το Εθνικό Τυπογραφείο μετά από αίτημα φορέα του Δημοσίου αναλαμβάνει να σχεδιάσει και να εκτυπώσει κάρτες, βιβλία, αφίσες, μπλοκ, μηχανογραφικά έντυπα, φακέλους, φακέλους αλληλογραφίας, κ.ά. Επίσης σχεδιάζει και κατασκευάζει σφραγίδες.

ΕΠΙΚΟΙΝΩΝΙΑ ΜΕ ΤΟ ΕΘΝΙΚΟ ΤΥΠΟΓΡΑΦΕΙΟ

Ταχυδρομική Διεύθυνση: Καποδιστρίου 34, τ.κ. 10432, Αθήνα

ΤΗΛΕΦΩΝΙΚΟ ΚΕΝΤΡΟ: 210 5279000 - fax: 210 5279054

ΤΜΗΜΑΤΑ ΕΞΥΠΗΡΕΤΗΣΗΣ ΚΟΙΝΟΥ

Πωλήσεων: (Ισόγειο, τηλ. 210 5279178 - 180)

Συνδρομητών: (Ημιόροφος, τηλ. 210 5279136)

Πληροφοριών: (Ισόγειο, Γρ. 3 και τηλεφ. κέντρο 210 5279000)

Παραλαβής Δημ. Ύλης: (Ισόγειο, τηλ. 210 5279167, 210 5279139)

Ωράριο για το κοινό: Δευτέρα ως Παρασκευή: 8:00 - 13:30

Ιστοσελίδα: **www.et.gr**

Πληροφορίες σχετικά με την λειτουργία της ιστοσελίδας: **helpdesk.et@et.gr**

Αποστολή ψηφιακά υπογεγραμμένων εγγράφων προς δημοσίευση στο ΦΕΚ: **webmaster.et@et.gr**

Πληροφορίες για γενικό πρωτόκολλο και αλληλογραφία: **grammateia@et.gr**

